



C 3LDK type

生活空間面積/
82.39m²
(24.92坪)

専有面積/
69.69m²(21.08坪)
バルコニー面積/
12.70m²(3.84坪)

洋室に憧れのウォークインクローゼット


家族との料理タイムが楽しめる、明るい対面キッチンは、
小さなお子さんにも目が届きやすく安心。
全開放すればリビングと一体になる和室は、ゲストのおもてなしや育児スペースにも最適。
家族の団欒も、自分ひとりで過ごす時間も、どちらも大切にしたい人におすすめです。

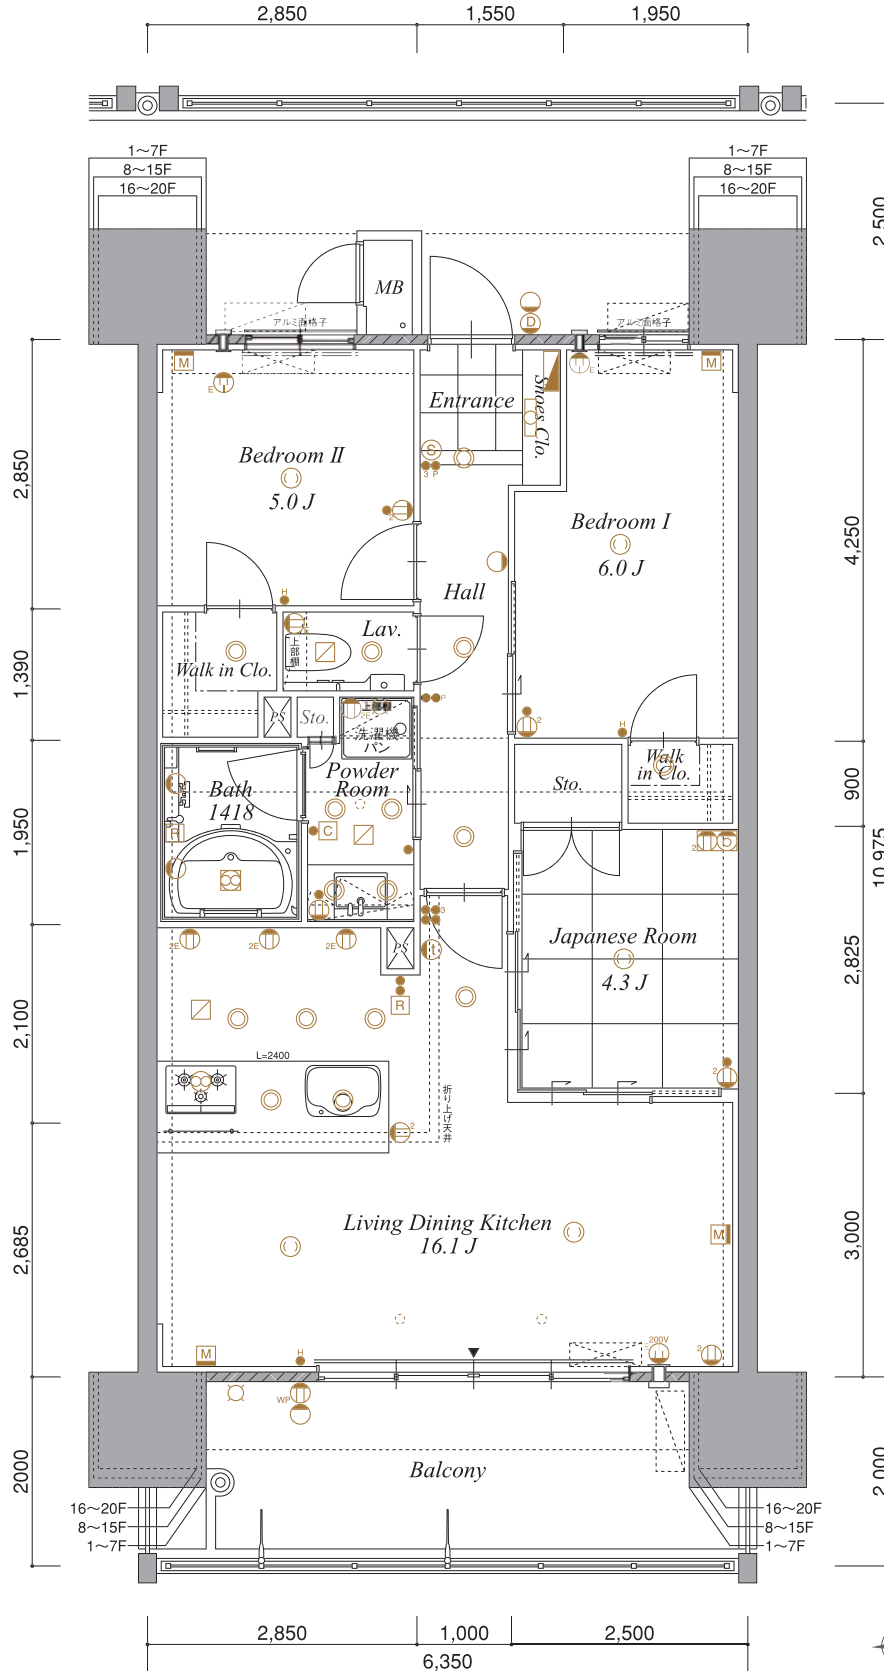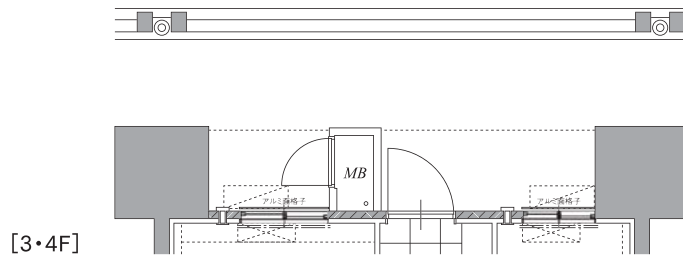

20F	A	B	C	D	E	F	G
19F	A	B	C	D	E	F	G
18F	A	B	C	D	E	F	G
17F	A	B	C	D	E	F	G
16F	A	B	C	D	E	F	G
15F	A	B	C	D	E	F	G
14F	A	B	C	D	E	F	G
13F	A	B	C	D	E	F	G
12F	A	B	C	D	E	F	G
11F	A	B	C	D	E	F	G
10F	A	B	C	D	E	F	G
9F	A	B	C	D	E	F	G
8F	A	B	C	D	E	F	G
7F	A	B	C	D	E	F	G
6F	A	B	C	D	E	F	G
5F	A	B	C	D	E	F	G
4F	A	B	C	D	E	F	G
3F	A	B	C	D	E	F	G
2F	PARKING			ENT			PARKING
1F	PARKING			ENT			PARKING

- 凡例
- スイッチ
 - 3路スイッチ
 - Ⓢ 人感センサースイッチ
 - パイロットスイッチ
 - ホタルスイッチ
 - Ⓜ 2口コンセント
 - Ⓜ アース付コンセント
 - Ⓜ 2口アース付コンセント
 - Ⓜ エアコン用コンセント
 - Ⓜ エアコン用コンセント(単相200V)
 - Ⓜ 防水コンセント
 - Ⓜ 2口コンセント・TV用アウトレット
 - Ⓜ マルチコンセント [2口コンセント・TEL用アウトレット・TV用アウトレット・LAN用(空配管)]
 - 壁付灯
 - 足元灯
 - ダウンライト
 - 引掛シーリング
 - 蛍光灯
 - 分電盤・LAN用(空配管)
 - Ⓜ 給湯リモコンスイッチ
 - Ⓜ 浴室乾燥機スイッチ
 - 吸気口
 - Ⓜ 換気扇(レンジフード)
 - Ⓜ 浴室乾燥機(電気式)
 - Ⓜ インターホン親機
 - Ⓜ インターホン子機
 - 水栓
 - エアコン室外機設置可能位置
 - エアコンスリーブ
 - 室内物干金物
 - ▨ ALC壁
 - カーテンレール
 - 装飾カーテンレール

Scale=1/80

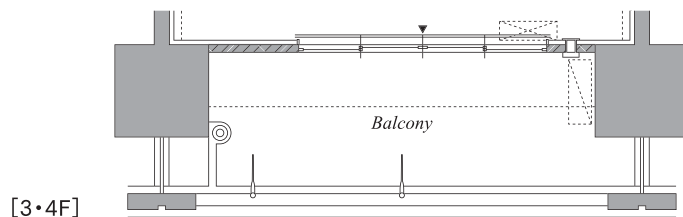

※計画図面を基に作成したもので、行政指導及び、改良・変更となる場合がございます。予めご了承ください。