


F 3LDK type

生活空間面積/
88.87㎡
(26.88坪)

専有面積/
75.17㎡(22.73坪)
バルコニー面積/
13.70㎡(4.14坪)

一直線の水回り動線が家事をサポート

友人を招いてのパーティなど、笑顔の集うわが家を求める方のために、ペニンシュラタイプのキッチン+広々としたリビングの3LDKをご用意しました。自分の時間を大切にしたい家族にも配慮して、独立性の高い、間取りレイアウトに仕上げています。

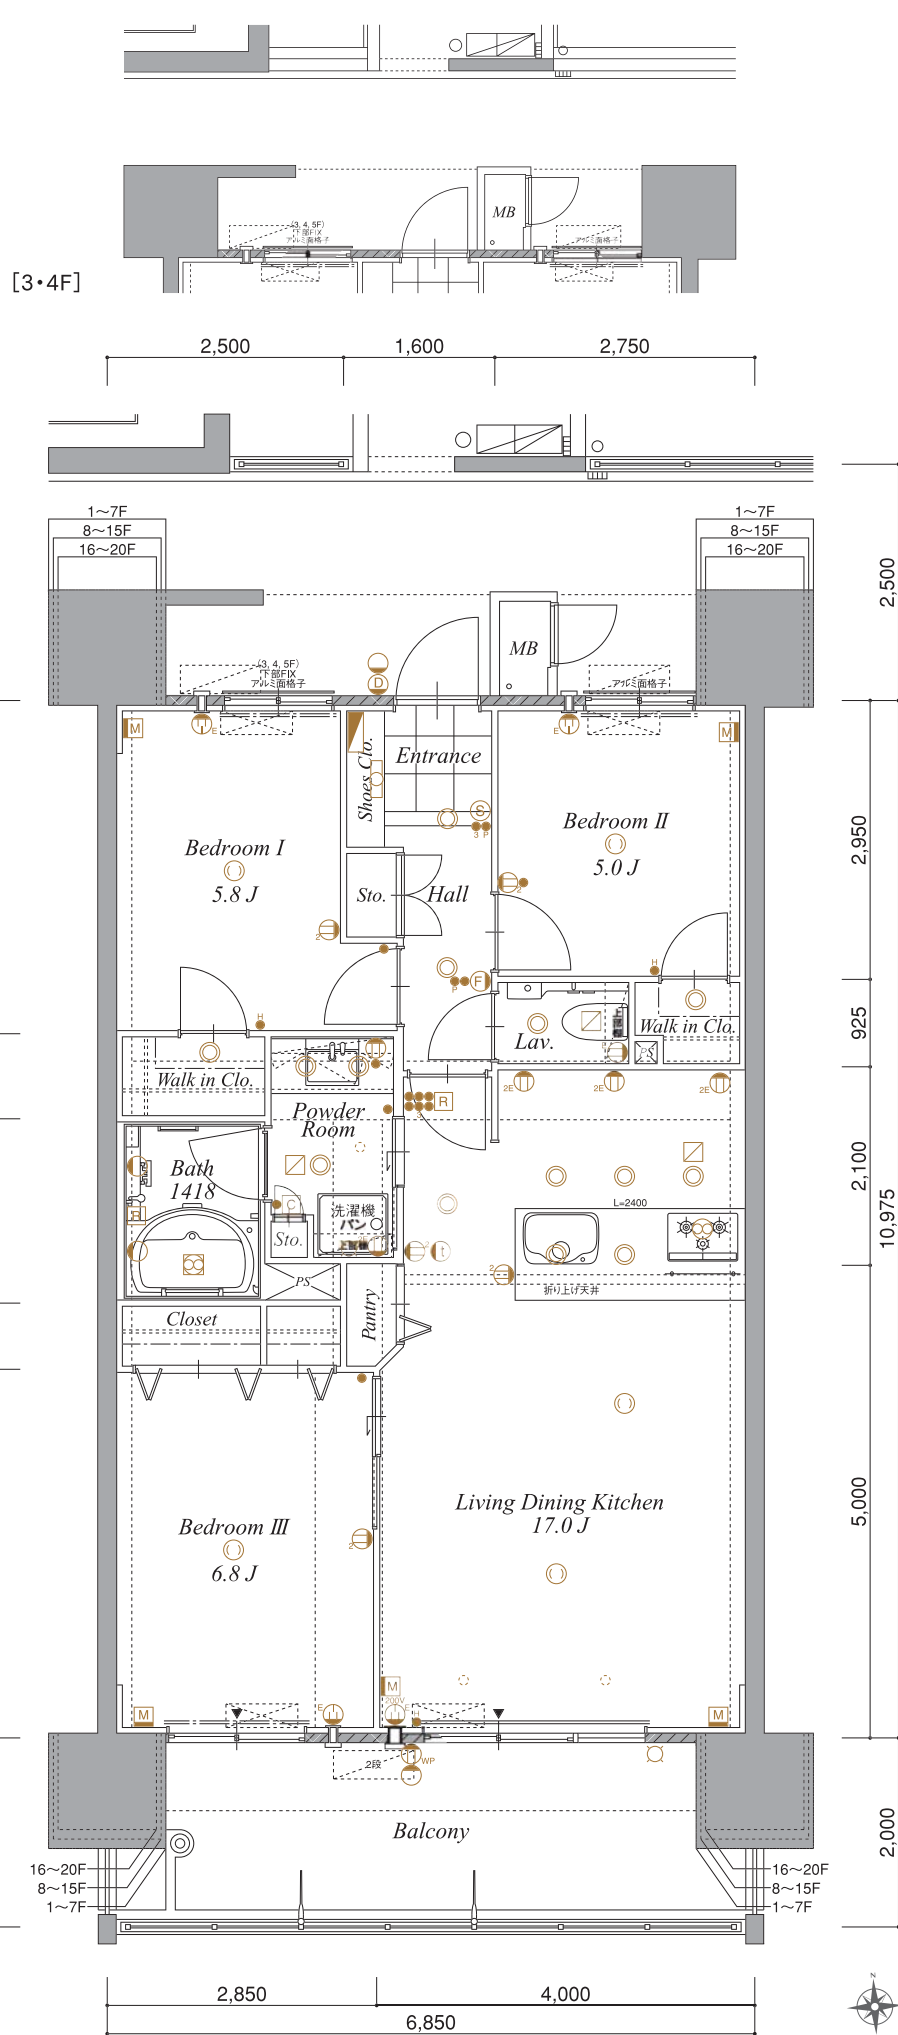

20F	A	B	C	D	E	F	G
19F	A	B	C	D	E	F	G
18F	A	B	C	D	E	F	G
17F	A	B	C	D	E	F	G
16F	A	B	C	D	E	F	G
15F	A	B	C	D	E	F	G
14F	A	B	C	D	E	F	G
13F	A	B	C	D	E	F	G
12F	A	B	C	D	E	F	G
11F	A	B	C	D	E	F	G
10F	A	B	C	D	E	F	G
9F	A	B	C	D	E	F	G
8F	A	B	C	D	E	F	G
7F	A	B	C	D	E	F	G
6F	A	B	C	D	E	F	G
5F	A	B	C	D	E	F	G
4F	A	B	C	D	E	F	G
3F	A	B	C	D	E	F	G
2F	PARKING				PARKING		
1F	PARKING				ENT	PARKING	

- 凡例
- スイッチ
 - 3路スイッチ
 - Ⓢ 人感センサースイッチ
 - パイロットスイッチ
 - ホタルスイッチ
 - Ⓜ 2口コンセント
 - Ⓜ アース付コンセント
 - Ⓜ 2口アース付コンセント
 - Ⓜ エアコン用コンセント
 - Ⓜ エアコン用コンセント(单相200V)
 - Ⓜ 防水コンセント
 - Ⓜ 2口コンセント・TV用アウトレット
 - Ⓜ マルチコンセント [2口コンセント・TEL用アウトレット・TV用アウトレット・LAN用(空配管)]
 - 壁付灯
 - 足元灯
 - ダウンライト
 - 引掛シーリング
 - 蛍光灯
 - 分電盤・LAN用(空配管)
 - Ⓜ 給湯リモコンスイッチ
 - 浴室乾燥機スイッチ
 - 吸気口
 - Ⓜ 換気扇(レンジフード)
 - Ⓜ 浴室乾燥機(電気式)
 - Ⓜ インターホン親機
 - Ⓜ インターホン子機
 - 水栓
 - エアコン室外機設置可能位置
 - エアコンスリーブ
 - 室内物干金物
 - ALC壁
 - カーテンレール
 - 装飾カーテンレール



Scale=1/80

※計画図面を基に作成したもので、行政指導及び、改良・変更となる場合がございます。予めご了承ください。

